
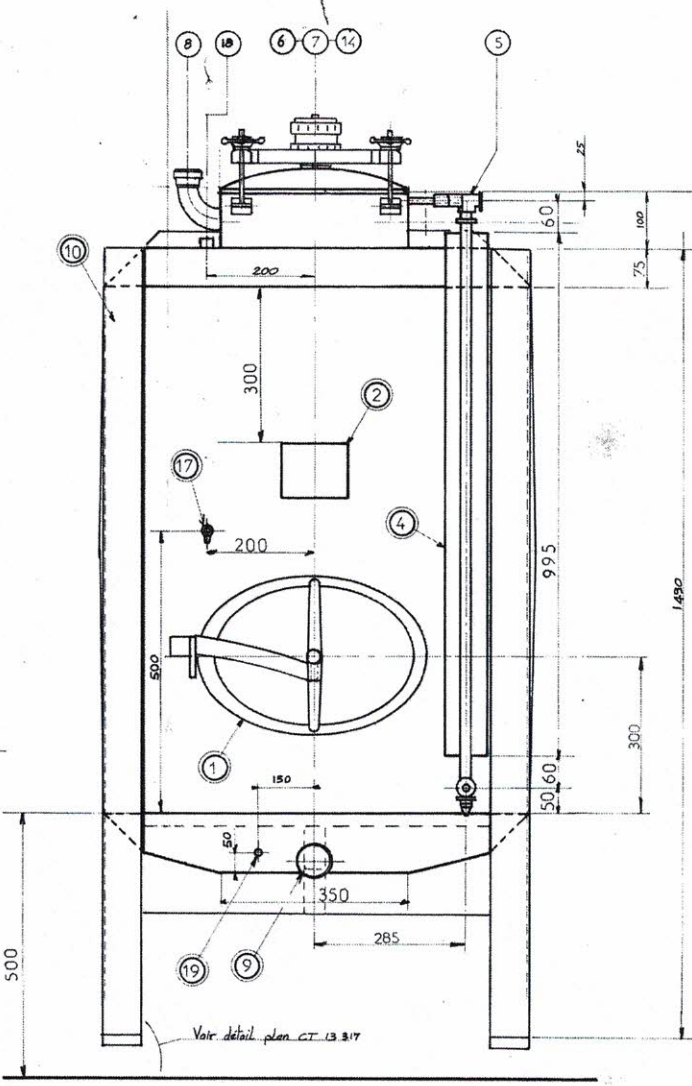


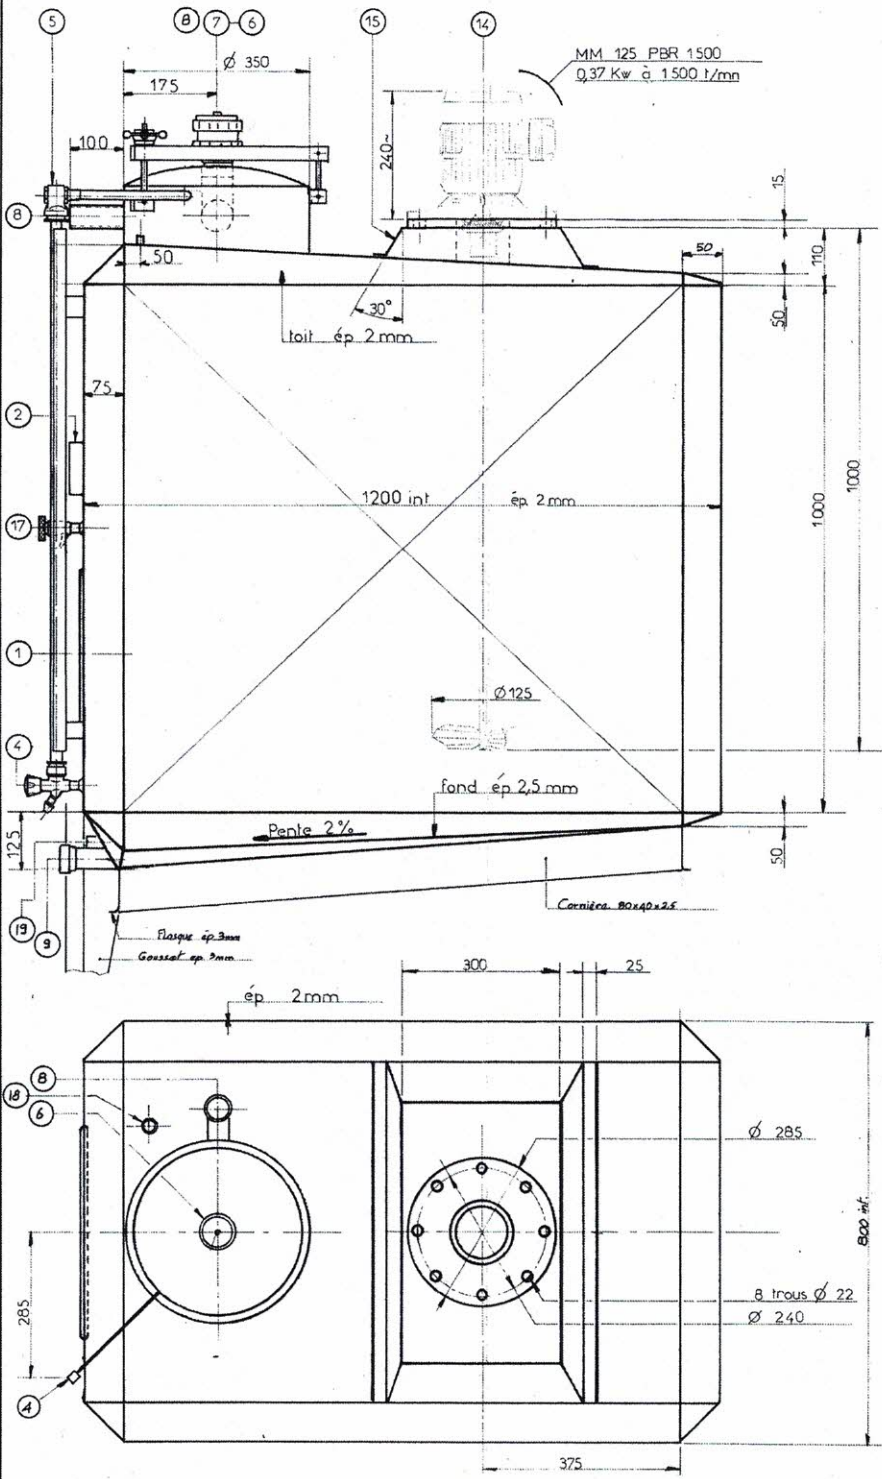

soudures brossées, ensemble décapé
passive. Peli au grain 120.
Spalément en usine.

19	Prise de niveau bas 20 x 27	
18	Prise de niveau haut 20 x 27	
17	prise echantillon 15 x 21 + robinet inox	
16	bride support 8 trous Ø M 20	
15	support d'agitateur ep 3 mm	
14	tubulure d'agitateur Ø104 x 2	
13 4	anneaux de levage RM.	
11		
10	supportage	
9 1	vidange totale Ø 40 + nez Fileté DN 40 DIN	
8 1	Piquage DN 40 + nez Fileté DN40 DIN. Coude DN60 DN	
7 1	cheminee Ø 350 hauteur 100	
6 1	soupape CPD 24	
5 1	jonction niveau cheminee	
4 1	niveau complet sim regle	
2 1	Plaque epalément constructeur	
1 1	porte ovale autoclave 305 x 440	
Rep Nb	DESIGNATION	
Modifications		
A	Modif. suite réunion du 18.08.	
B	émission initiale.	
Int	Date	
Int	Objet	
Int	Observation	
Int	par	
Int	Le Coteau	
Int	Le 27/09/05.	
Int	1/5	
Int	NS 21 A	
Int	8 269	
Int	CR 20	
Int	3 CUVES DE 1000 litres.	
Int	Client: CPE MELUN	
Int	Devis	
Int	Dessiné par D	
Int	CT 13 314	