




COUPE AA

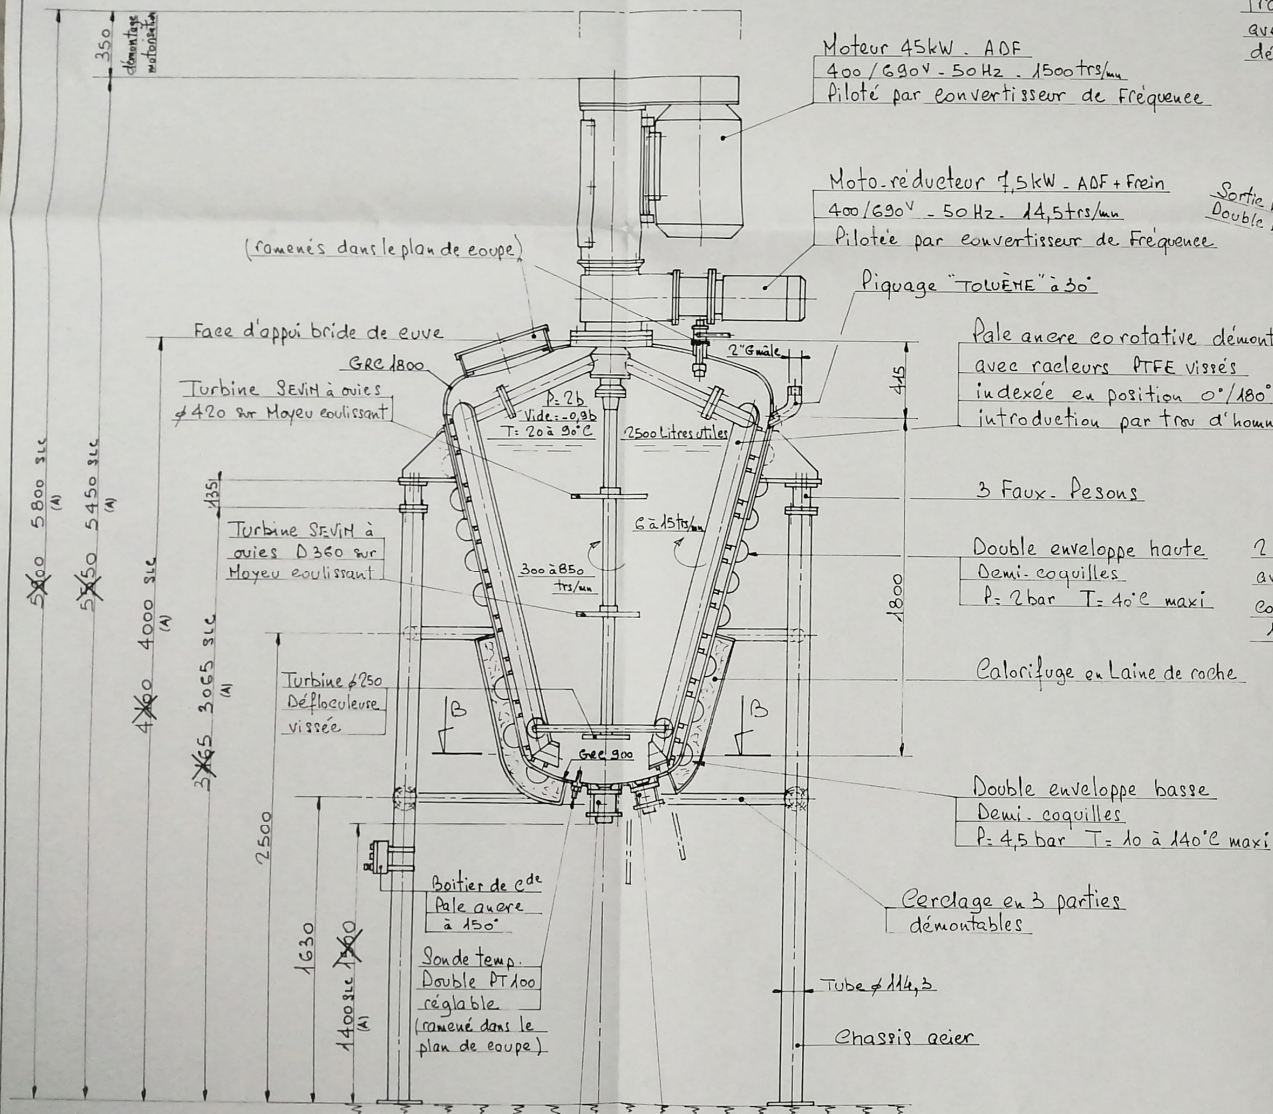

VUE DE DESSUS

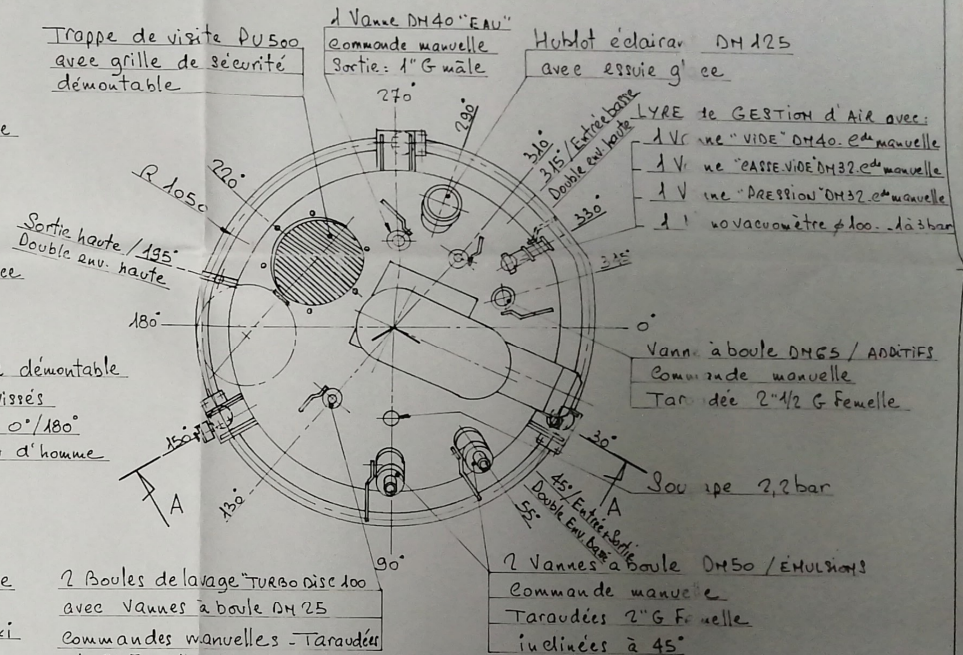


COUPE BB

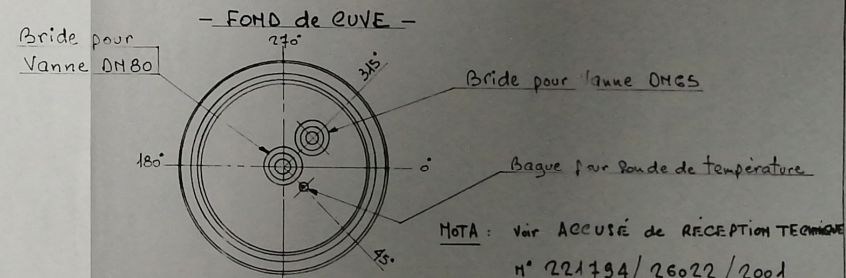

MACHINE N° B51007278-0012		PEINTURE: MATORATION + CHATIN RAL501 CUVE et OUTILS: INOX 316 L		Tol. gén. Etat de surface
CLIENT: SEA		DESIGNATION: IMPLANTATION MULTIMIX FIXE 2500 L TE MFO4 - 45/7,5 kW - ADF		Dessiné JLF Venté Echelle 1/20
RAYNERI DEPARTEMENT INDUSTRIE MELANGEURS INDUSTRIELS Agr. Alimentaire - Chimie - Pharmacie - Cosmétique		DATE 21.02.2002 Classé		158172


MULTIMIX MF04-37/7.5 PC 2500 LITRES

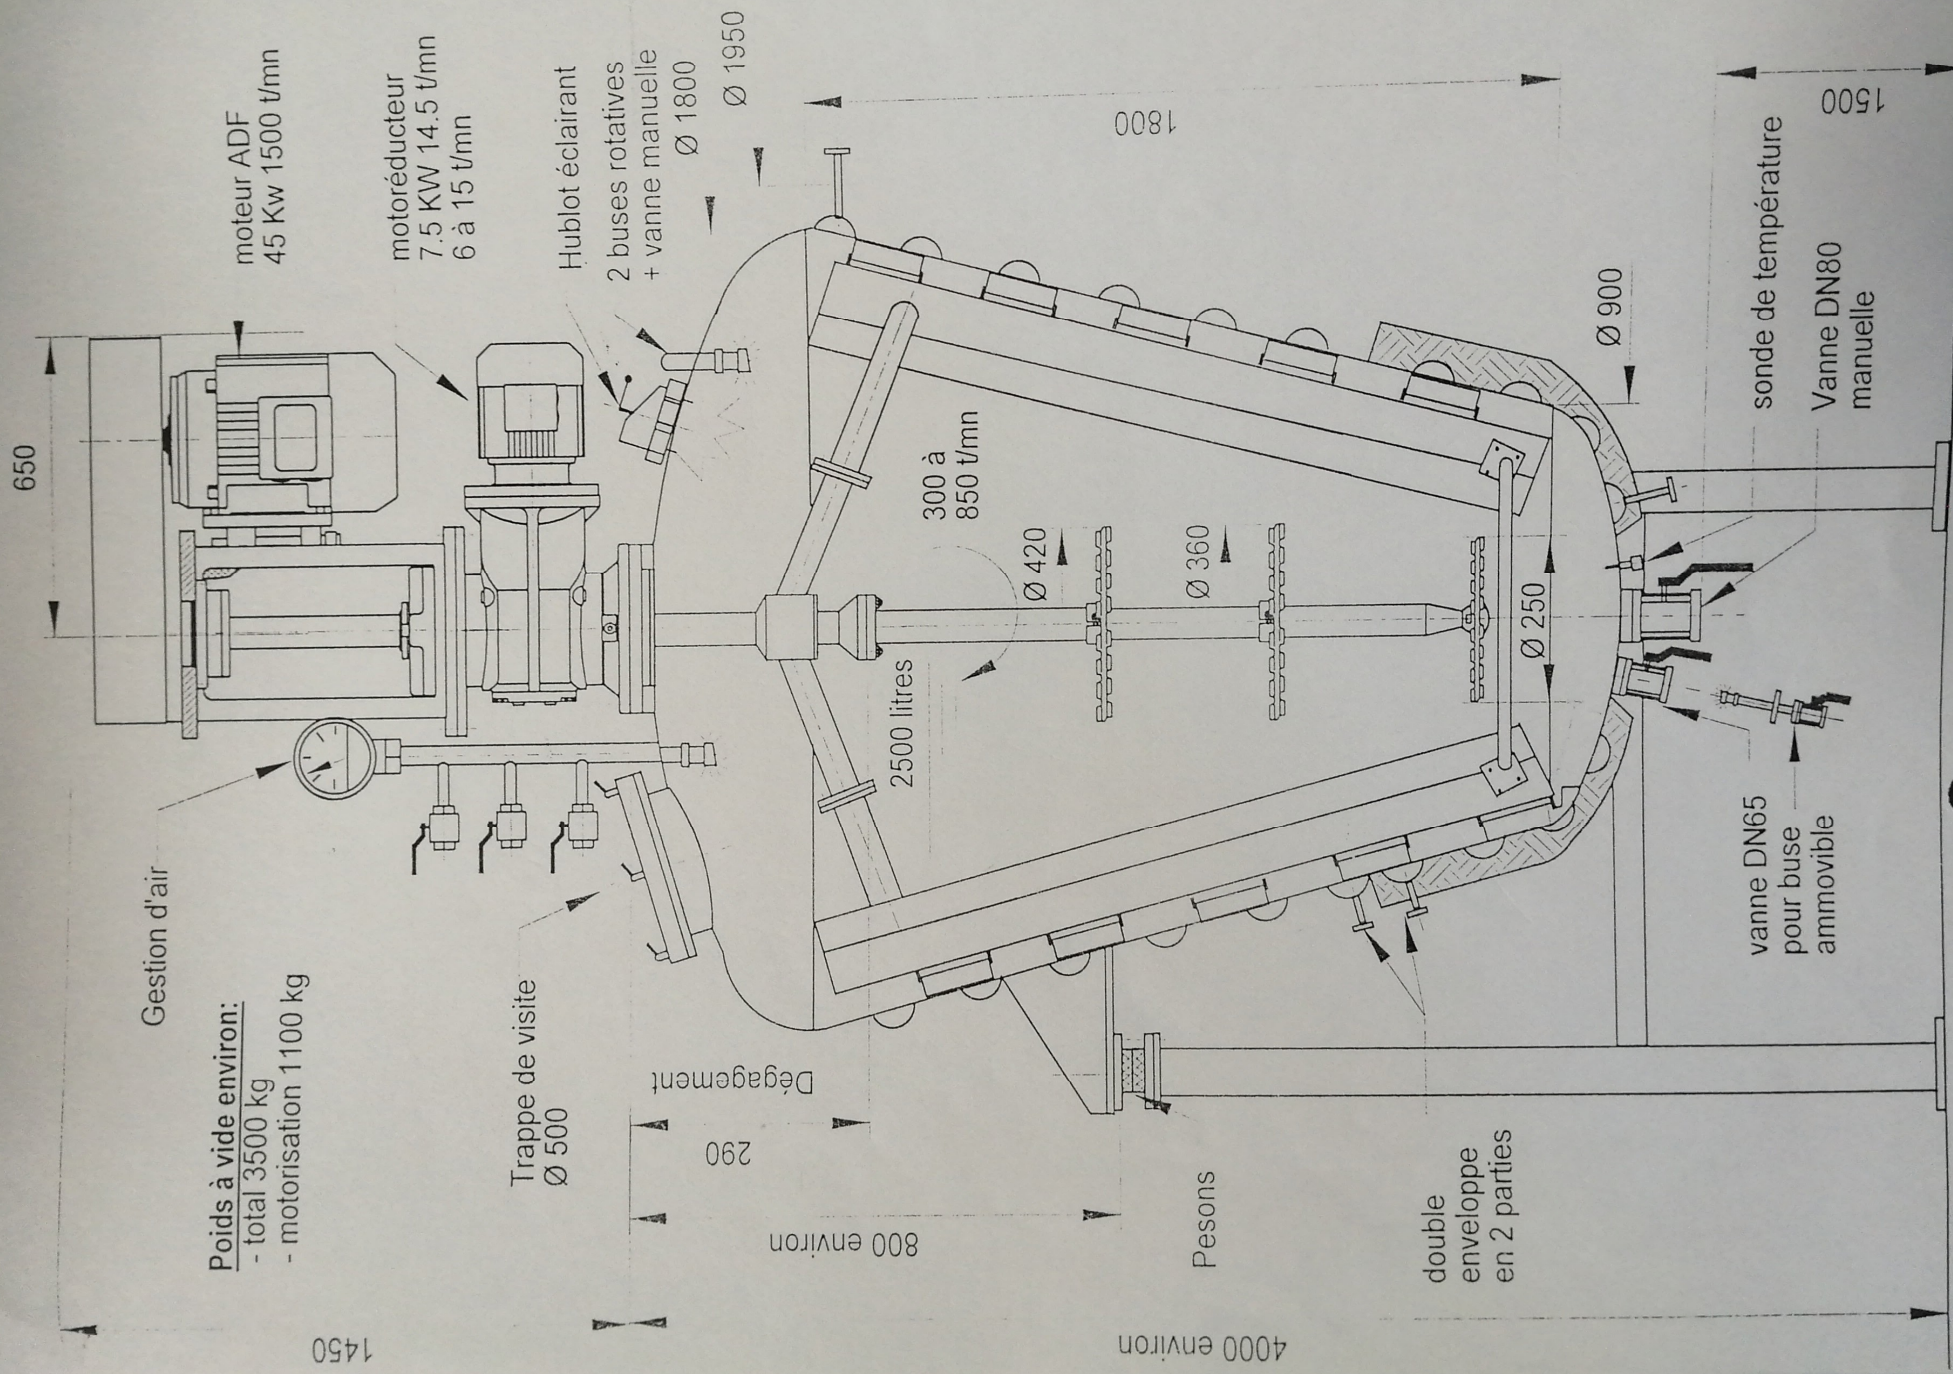

D14075C2

RAYNERI

G R O U P E V M I
ZI Nord - F-85607 MONTAIGU Cedex
Tél. 02.51 45 35 35 - Télécopie 02.51 06 40 84 - email : comm-rayneri@vml.fr

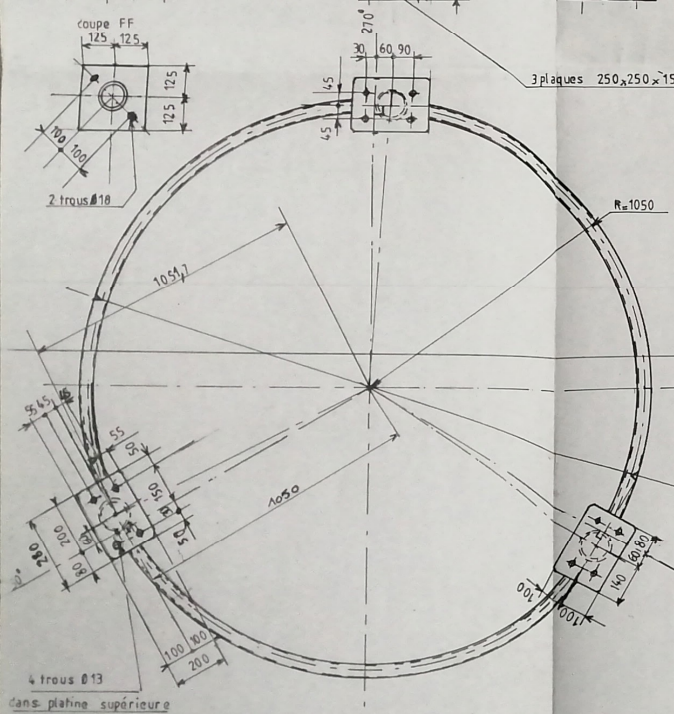

détail A

Ø 2100

100

15

15

30°

Ø 114,3 ± 0,65

Ø 613 ± 0,65

Ø 150

Ø 10,5 4 trous

pour boulons HM 14x50
bichromés

